


RZUT 2 PIĘTRA
skala 1 : 100

201	kl.schod.
43,23	pt.gres

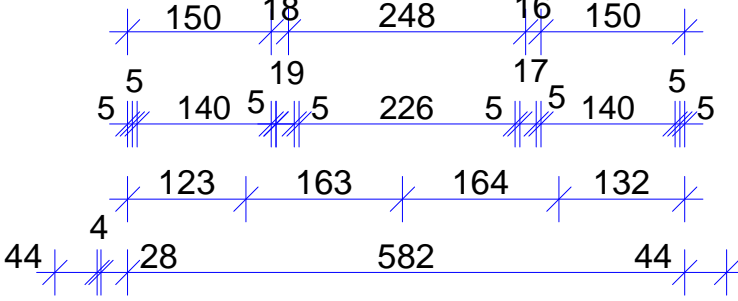

Od1 i Od2- okna oddymiające
powierzchnia czynna 2,3 m2

inwestor Dom Pomocy Społecznej nr 2 Zabrze ul.Jaskólcza 11	wykonawca PRZEDSIĘBIORSTWO TECHNOLOGII I EKONOMIKI BUDOWNICTWA Świętochłowice ul.Ślęzan 20/17 tel.(032) 24 58 300 0 603 436 218		
obiekt Dom Pomocy Społecznej nr 2 Zabrze ul.Jaskólcza 11	temat projektu "WYDZIELENIE KLATEK SCHODOWYCH ORAZ PRZEBUDOWA CZĘŚCI POŁ. BUD. W ZAKRESIE SPEŁNIENIA PRZEPISÓW PPOŻ" część A- Architektura i konstrukcja		
projektant :architektura mrg inż. arch. Anna Sorczyńska	nr upr. 132 /99	data 12.2011 r	podpis
projektant : konstrukcja mgr inż. Bogdan Goczoł	547/ 94	12.2011 r	
rysował : inż.Bożena Jakimowicz	19/90	12.2011 r	
tytuł rysunku RZUT 2 PIĘTRA	branża ARCHITEKTURA I KONSTRUKCJA	nr projektu 25 A /11	skala 1:100 nr rys. 5